





Section : AC
Parcelle : 272 / 206
NGF : 622m




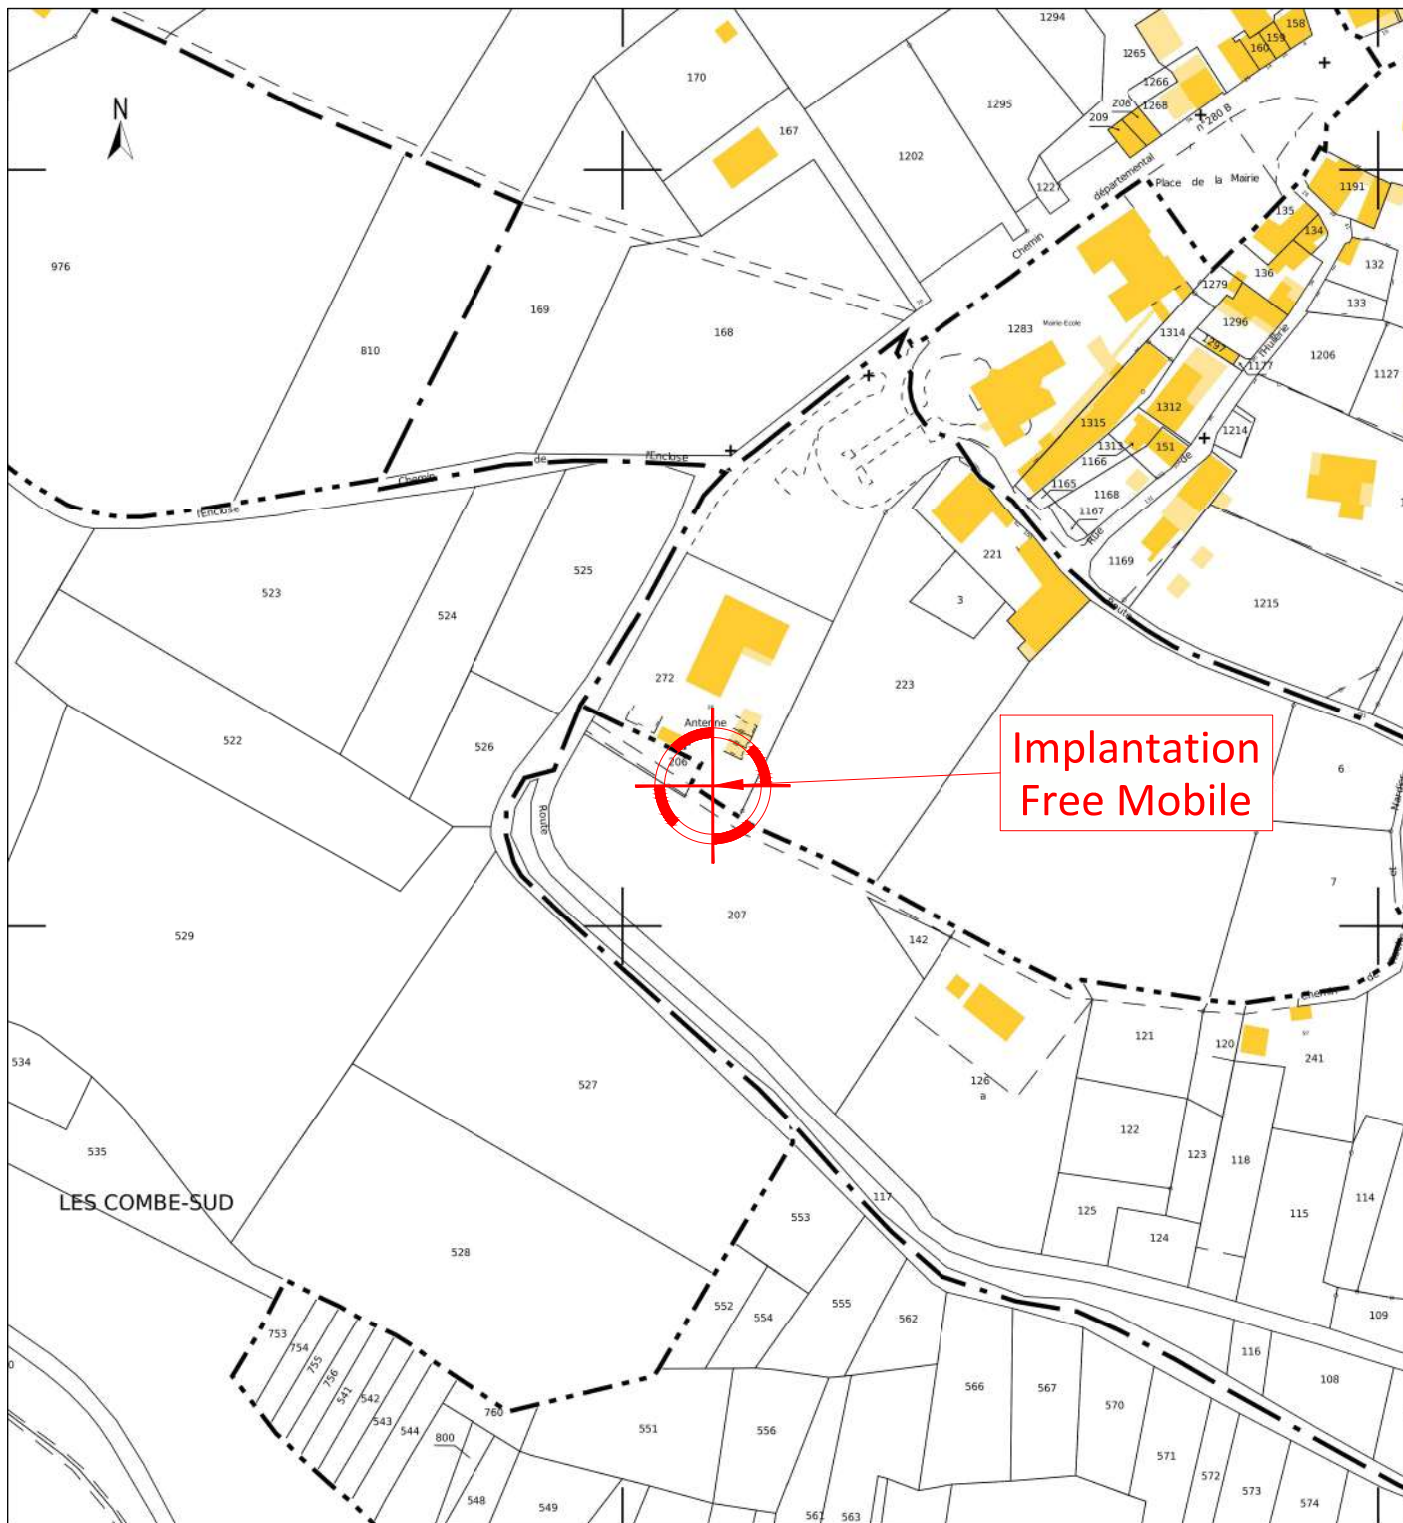

Implantation
Free Mobile

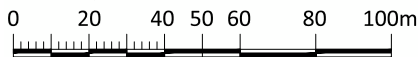
Éch. : 1/2000

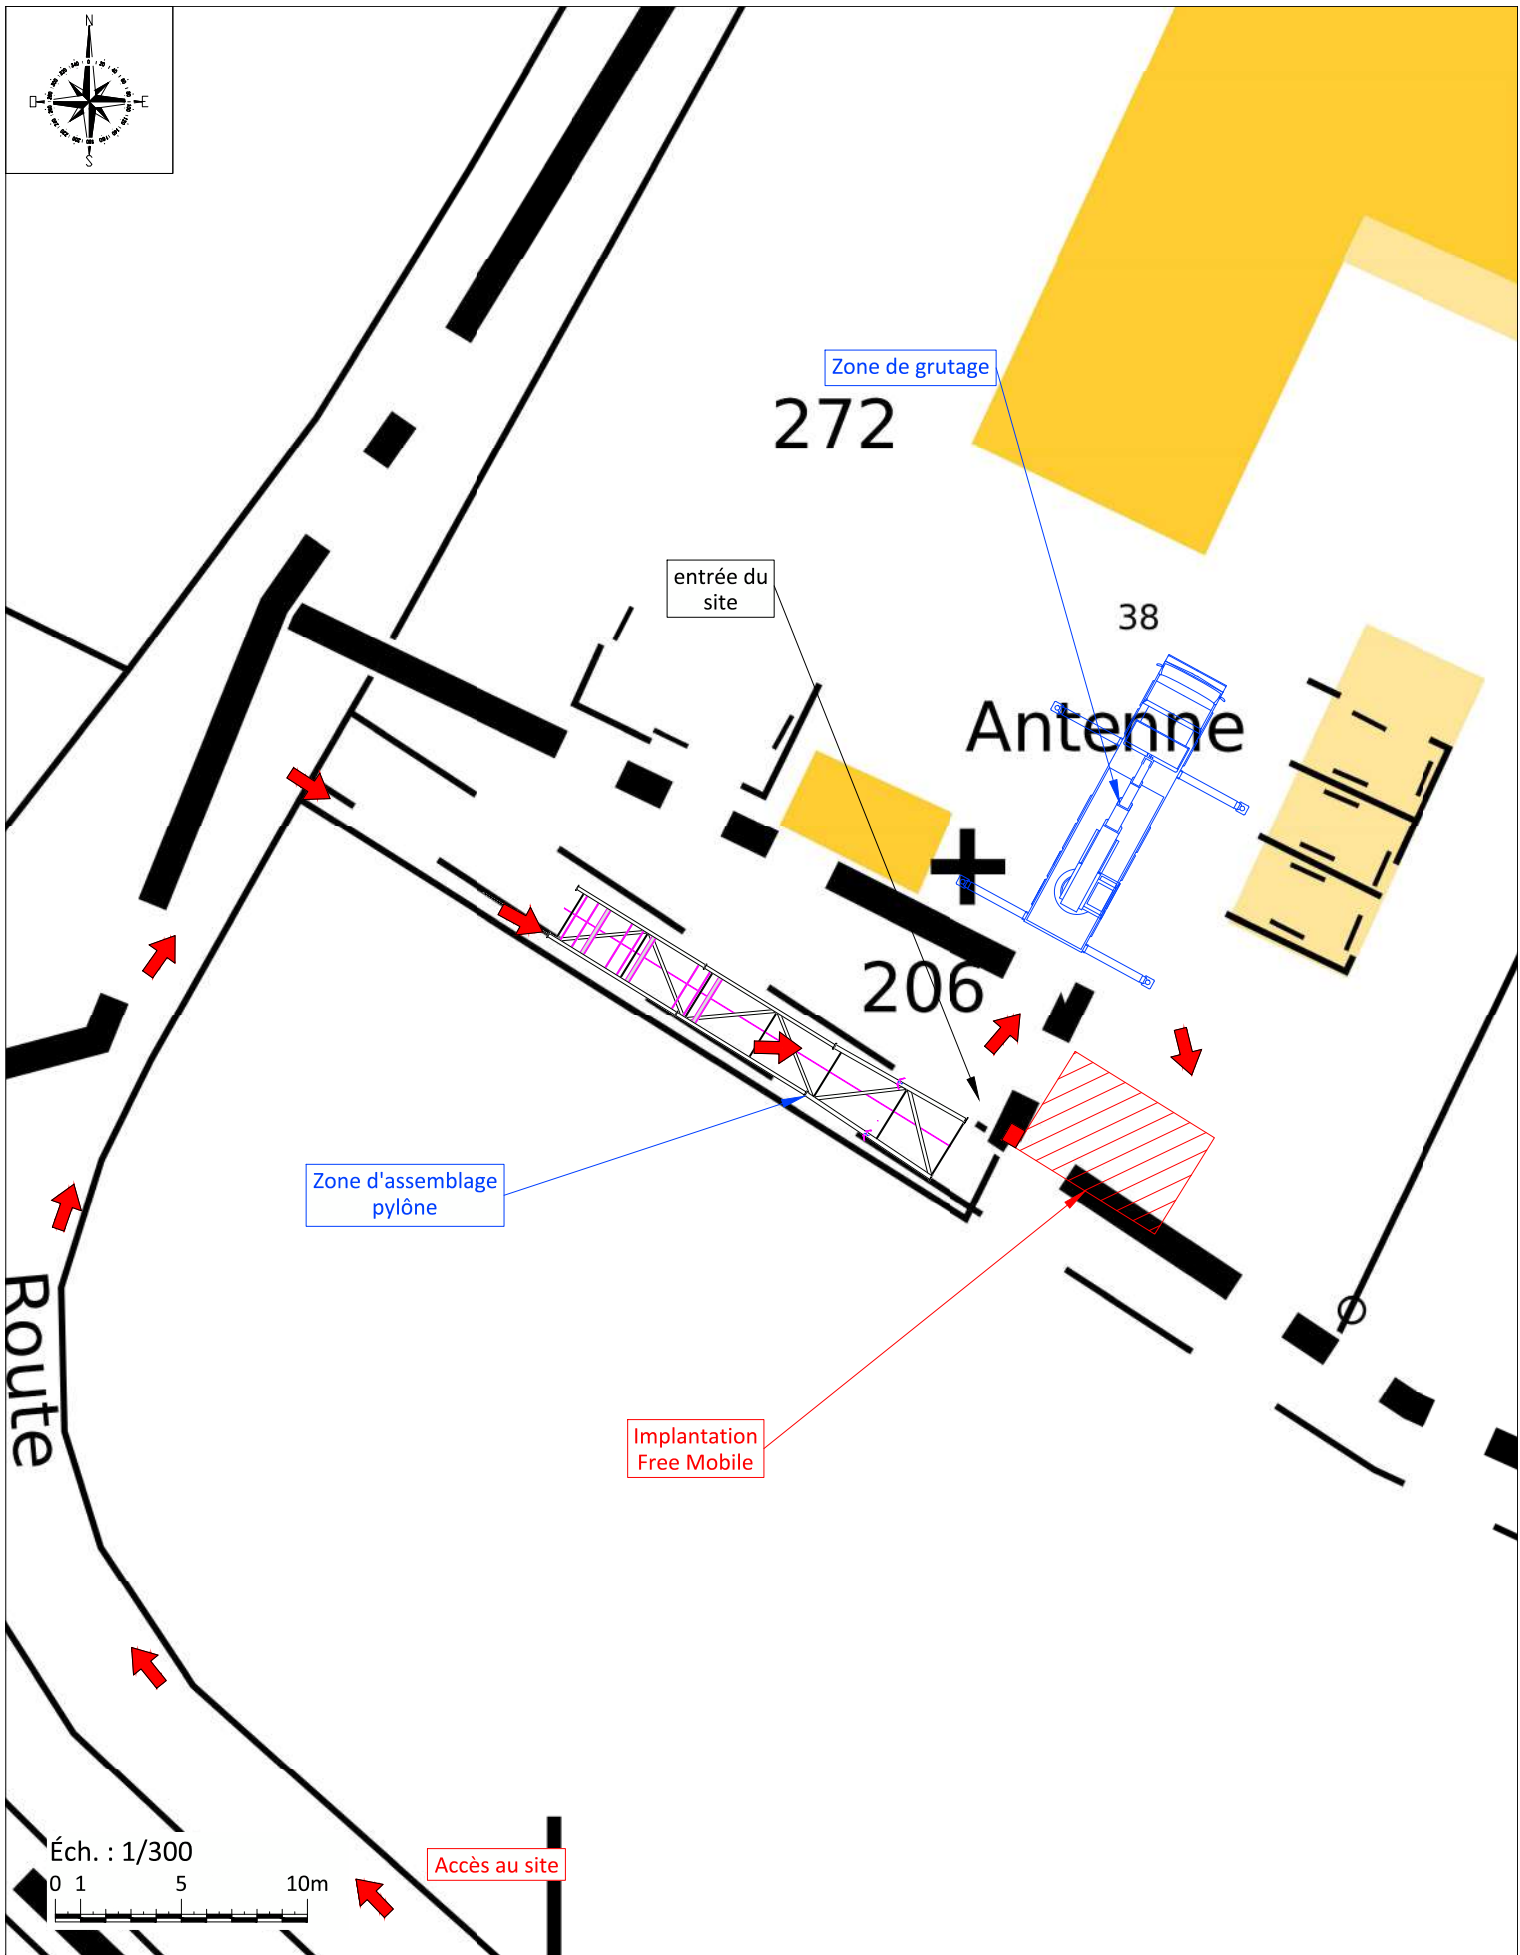

N° FOLIO : 01	DOMEYNON_38420	ID : 38334_002_01
	Service Technique Municipaux, Route de Domeynon	INDICE : C
	38420 REVEL-BELLEDONNE	
	CADASTRE	
DOSSIER : BAIL	FICHER : 38334_002_01 _BAIL	31/05/2024




N° FOLIO : 02	DOMEYNON_38420	ID : 38334_002_01
	Service Technique Municipaux, Route de Domeynon	INDICE : C
	38420 REVEL-BELLEDONNE	
	PLAN DE MASSE	
DOSSIER : BAIL	FICHER : 38334_002_01 _BAIL	31/05/2024

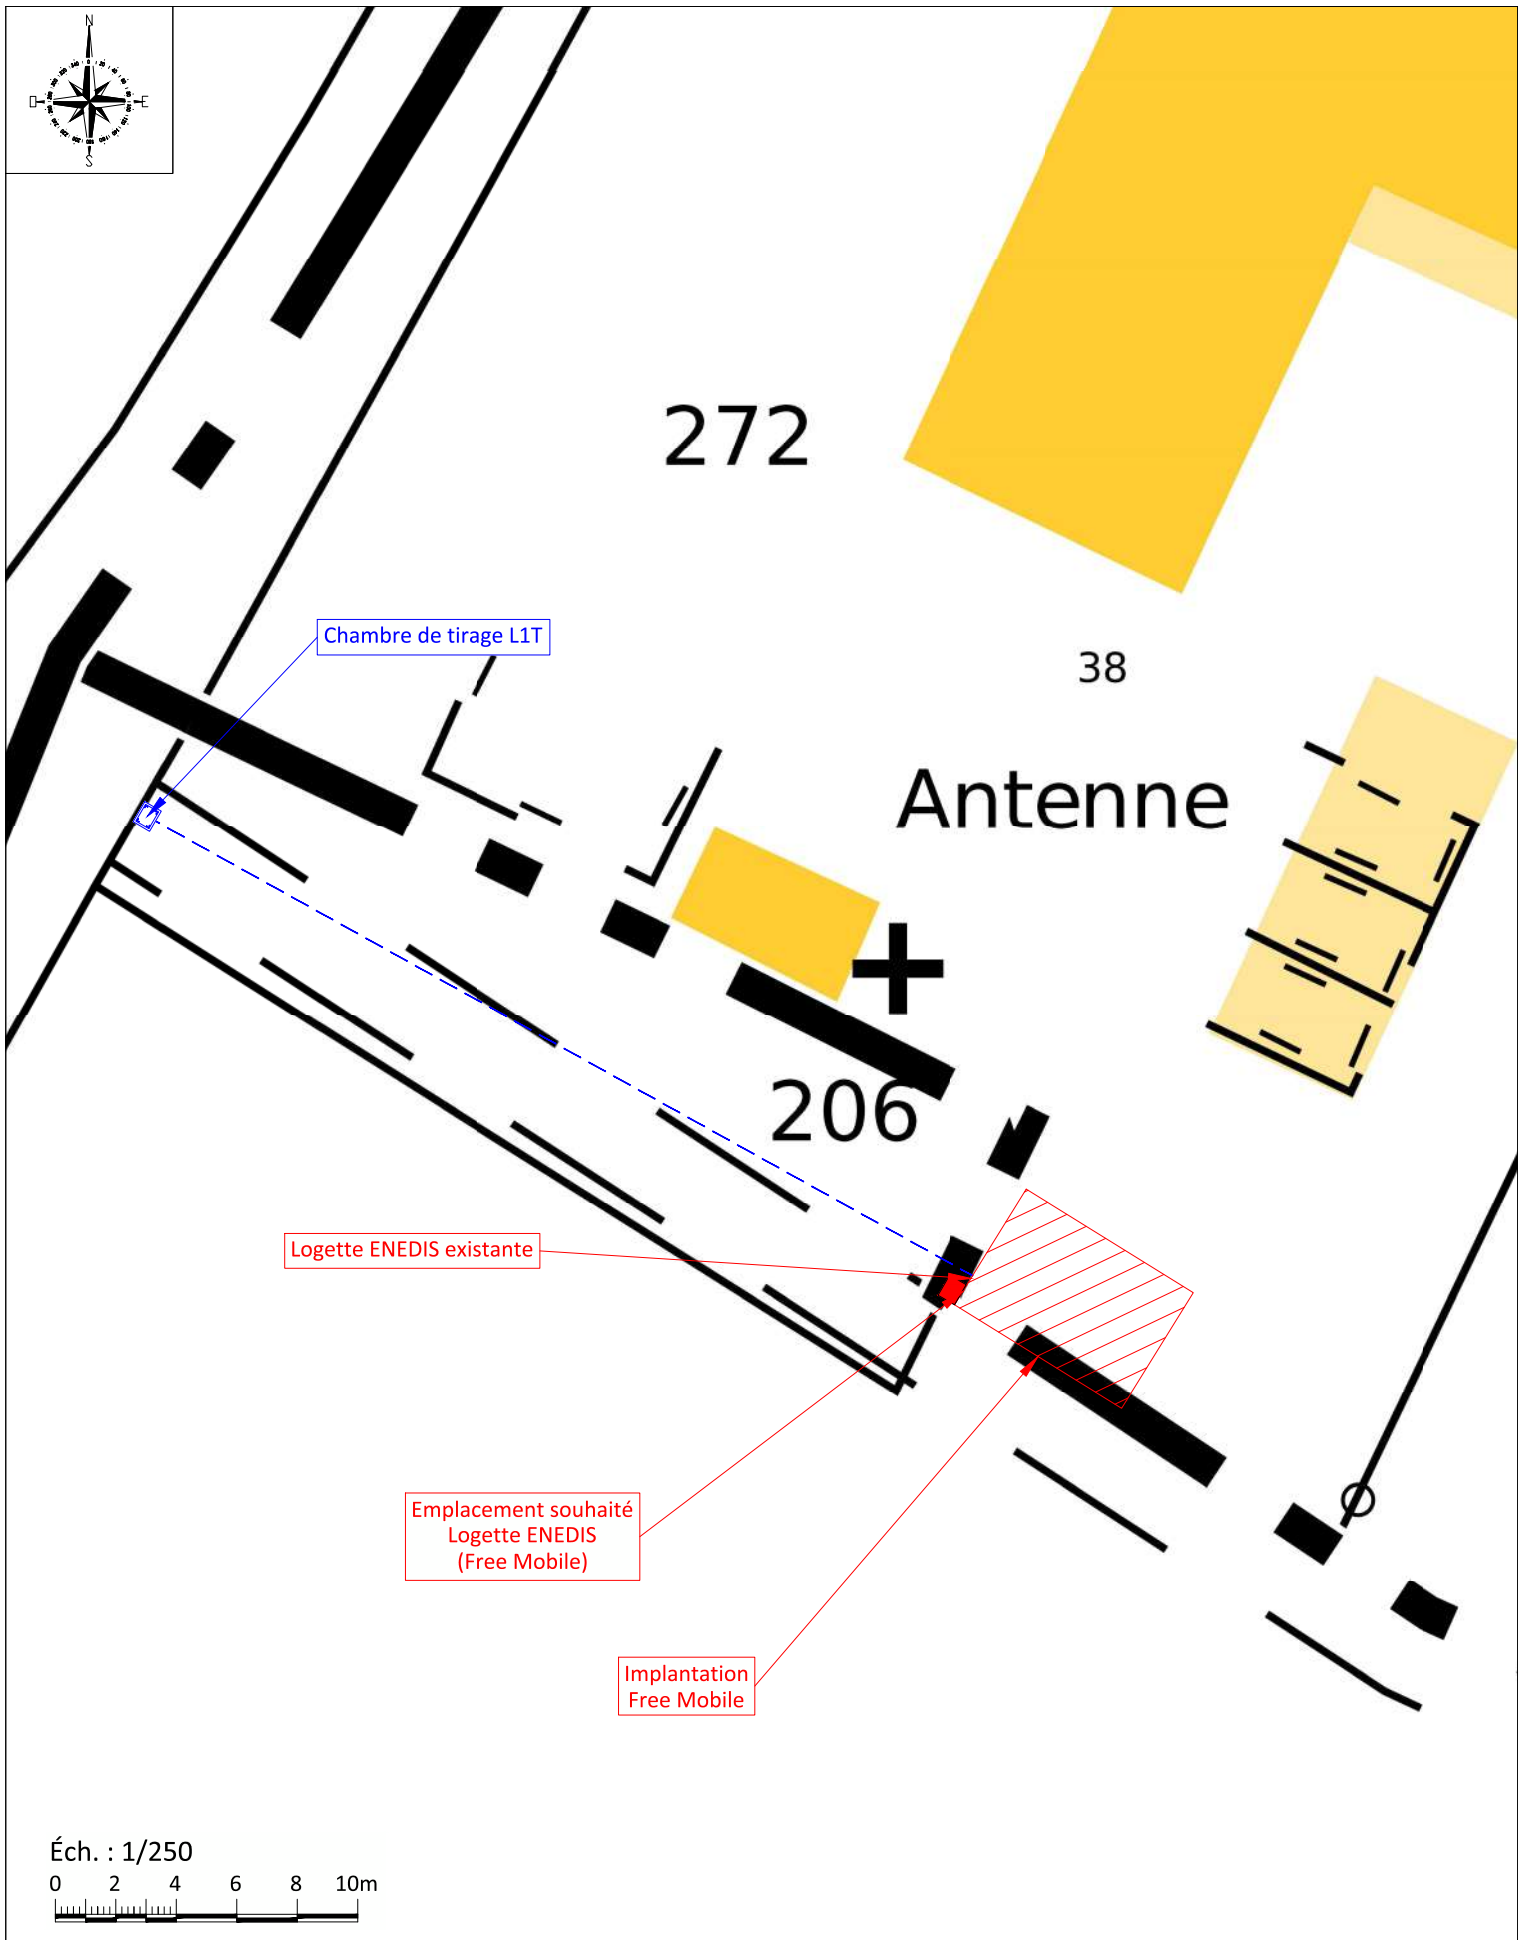

Éch. : 1/250



N° FOLIO : 03	DOMEYNON_38420	ID : 38334_002_01
	Service Technique Municipaux, Route de Domeynon	INDICE : C
	38420 REVEL-BELLEDONNE	
	PLAN DES ADDUCTIONS	
DOSSIER : BAIL	FICHER : 38334_002_01 _BAIL	31/05/2024

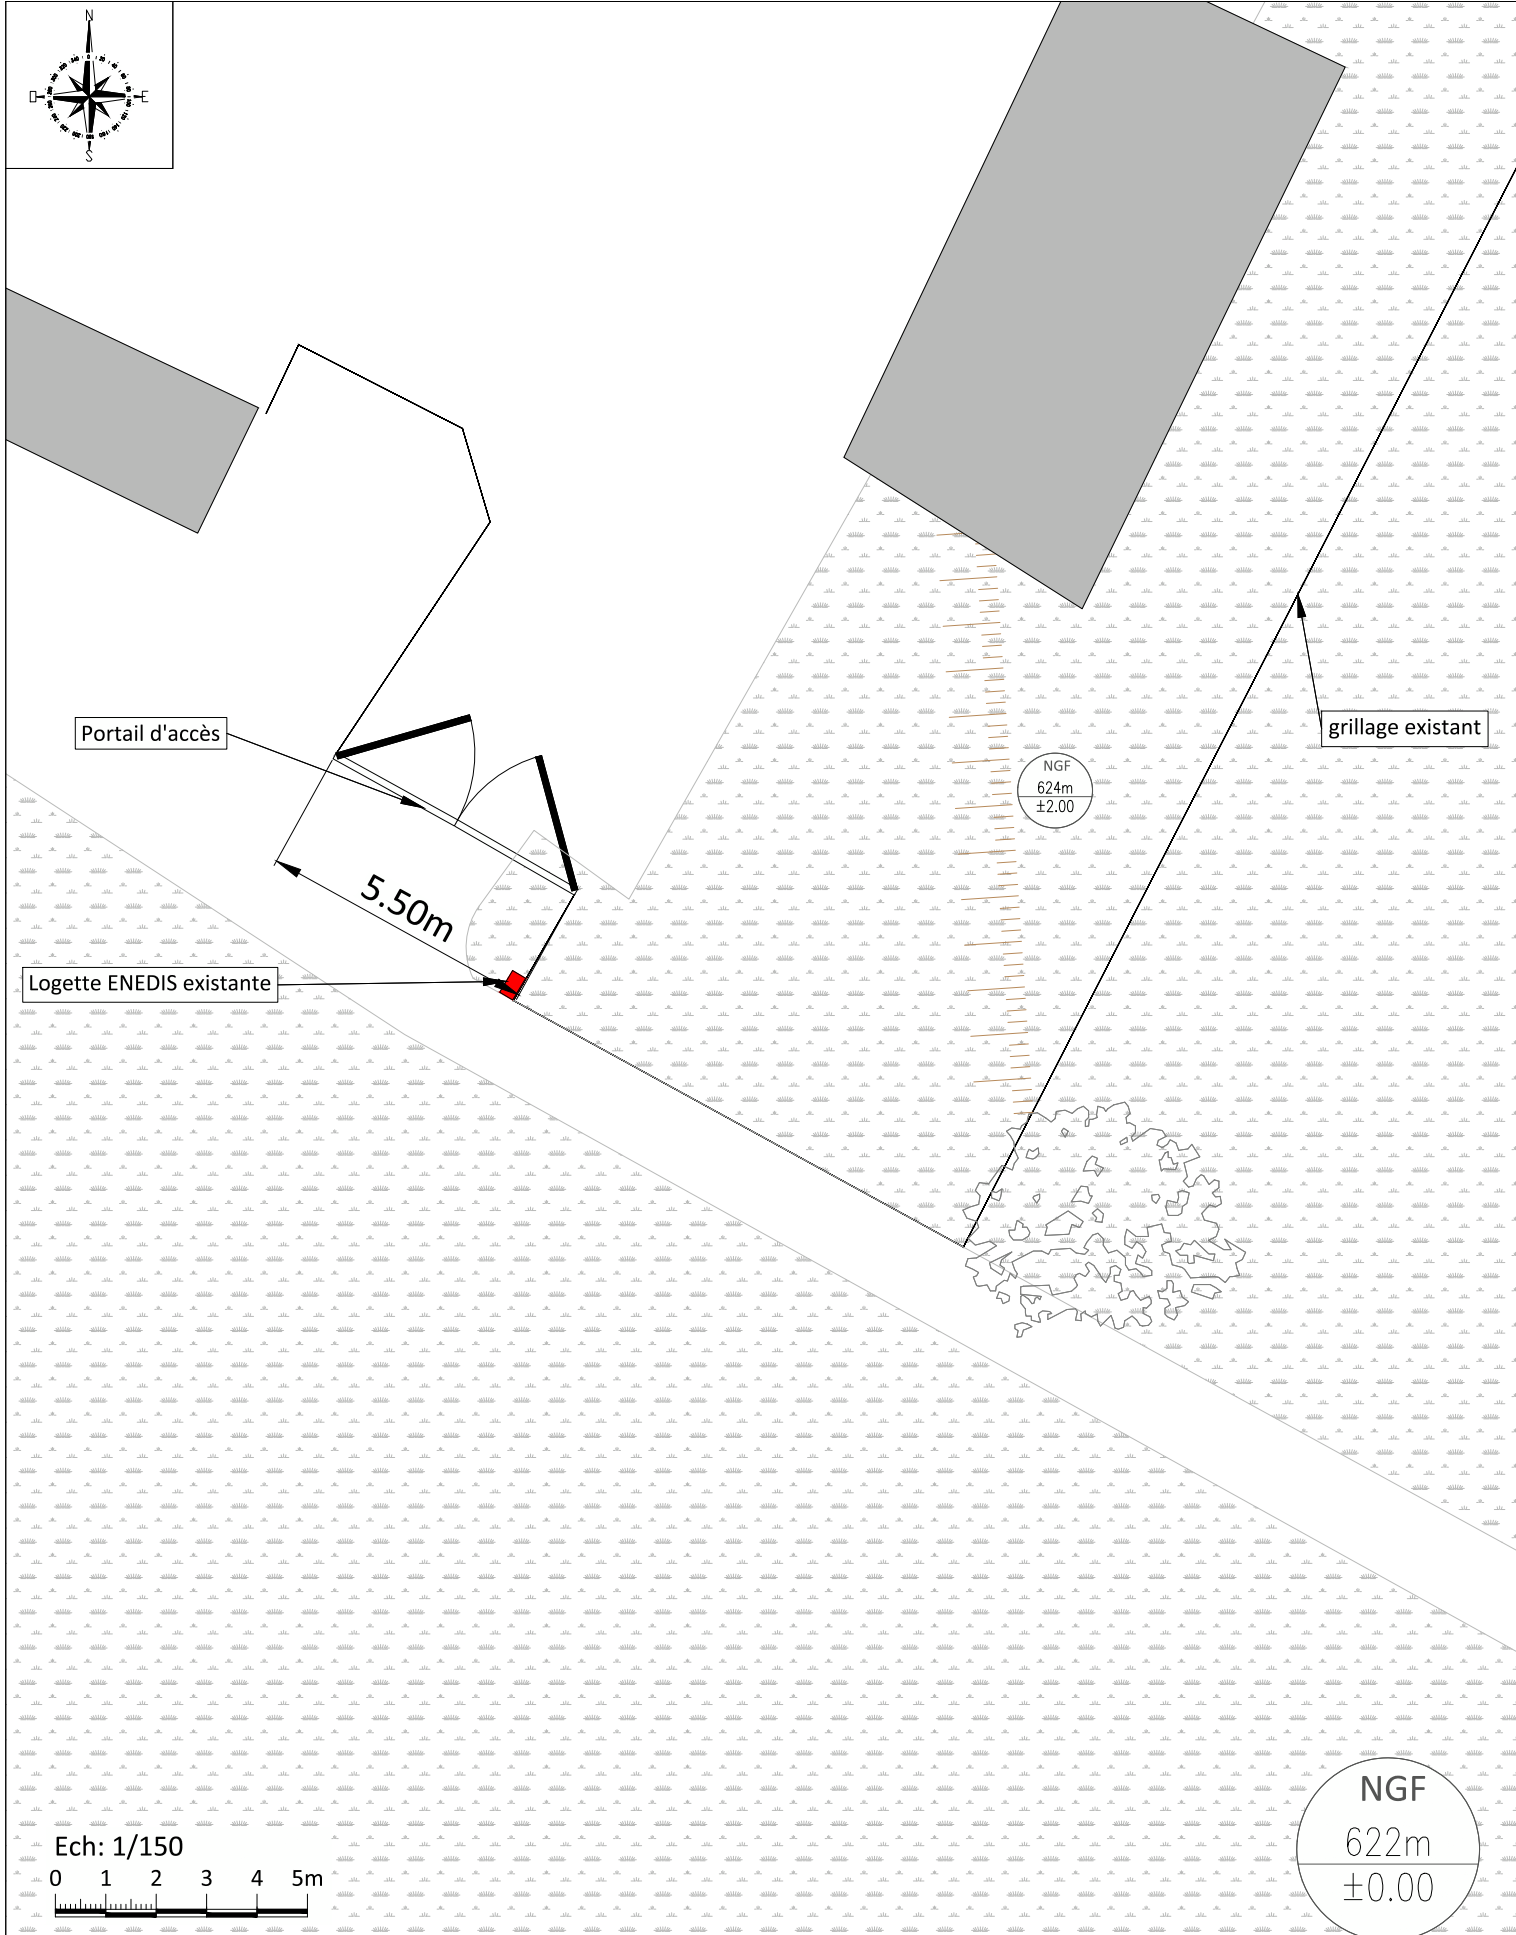

N° FOLIO : 04	DOMEYNON_38420	ID : 38334_002_01
	Service Technique Municipaux, Route de Domeynon	INDICE : C
	38420 REVEL-BELLEDONNE	
PLAN D'IMPLANTATION EXISTANT		
DOSSIER : BAIL	FICHER : 38334_002_01 _BAIL	31/05/2024



INFORMATIONS COMPLEMENTAIRES
Pylône + aériens peints RAL 7003

Pylône orange existant
ht : 13.00m

Tranchée FO

Antenne Free Mobile

Faisceau hertzien
Free Mobile

Equipements
Free Mobile

Portail d'accès

Emplacement souhaité
Logette ENEDIS
(Free Mobile)

Faisceau hertzien
Free Mobile

grillage existant

NGF
622m
±2.00

Antennes Free Mobile

Enceinte grillagée avec portillon
Ht : 2.00m avec espace de 15cm
permettant le ruissellement des eaux
et le passage de la petite faune

Logette ENEDIS existante

5.50m

NGF
622m
±0.00

Dalle pour zone technique
ne créant pas d'emprise au sol

4.50m

2.00m

Pylône treillis

Zone technique
Free Mobile

Module AZQJ

Eclairage

Antennes Free Mobile

Muret de soutènement

Chemin de câbles

Ech: 1/150



NGF
622m
±0.00

N° FOLIO : 05

DOMEYNON_38420

ID : 38334_002_01



Service Technique Municipaux, Route de Domeynon

INDICE : C

38420 REVEL-BELLEDONNE


PLAN D'IMPLANTATION PROJET




DOSSIER : BAIL

FICHER : 38334_002_01 _BAIL

31/05/2024

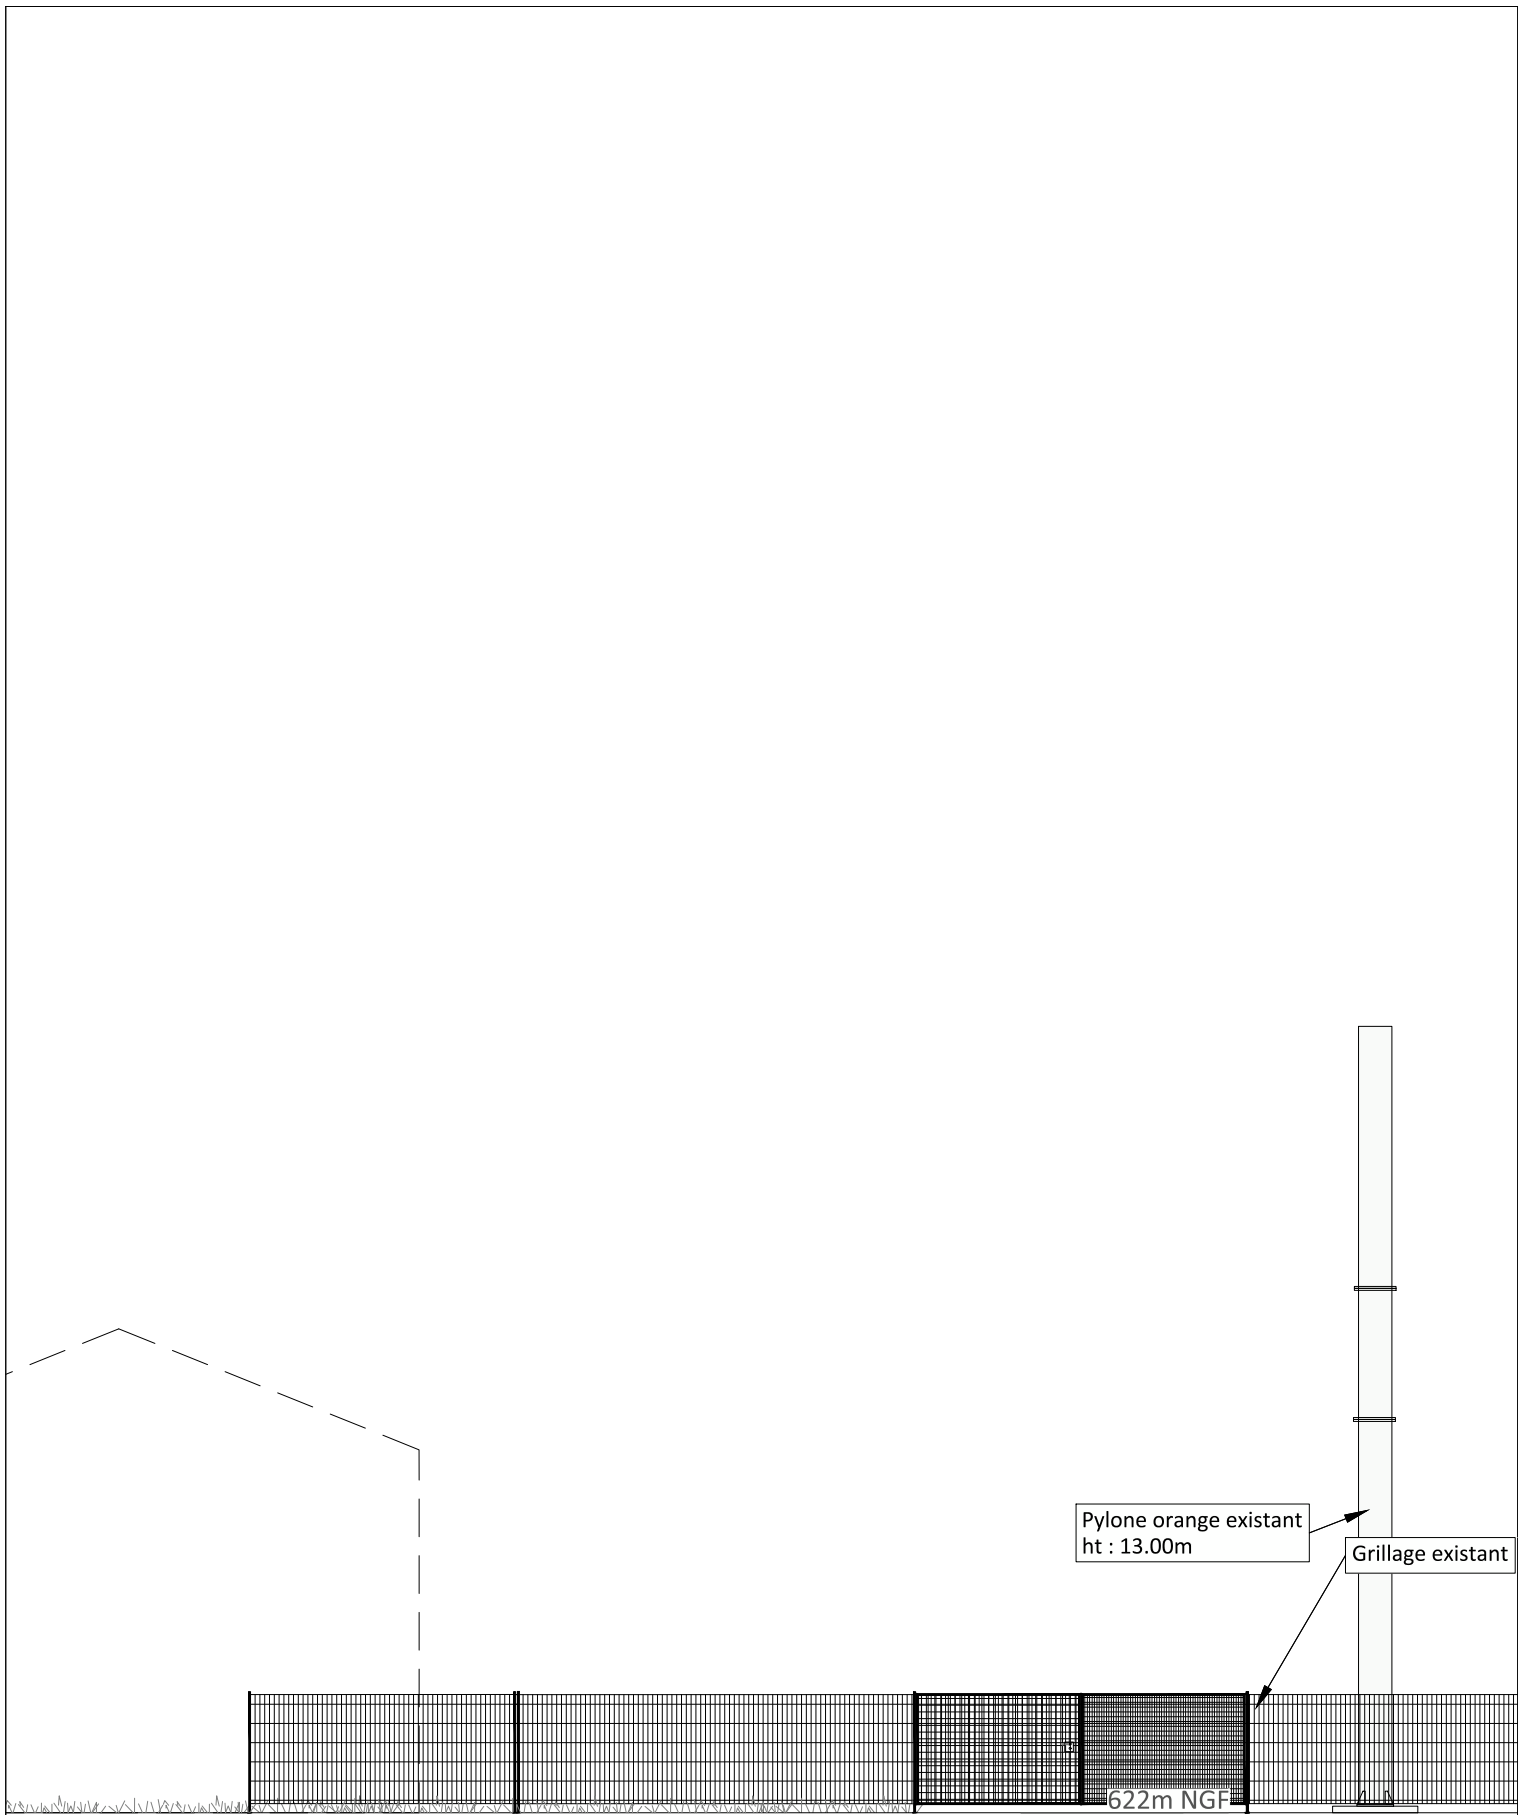

Ech: 1/125

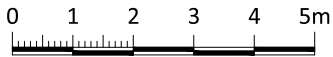



Pylone orange existant
ht : 13.00m

Grillage existant


622m NGF
Sol 0.00m



5.50m

N° FOLIO : 06	DOMEYNON_38420	ID : 38334_002_01
	Service Technique Municipaux, Route de Domeynon	INDICE : C
	38420 REVEL-BELLEDONNE	
	PLAN D'ELEVATION EXISTANT NORD	
DOSSIER : BAIL	FICHER : 38334_002_01 _BAIL	31/05/2024

INFORMATIONS COMPLEMENTAIRES

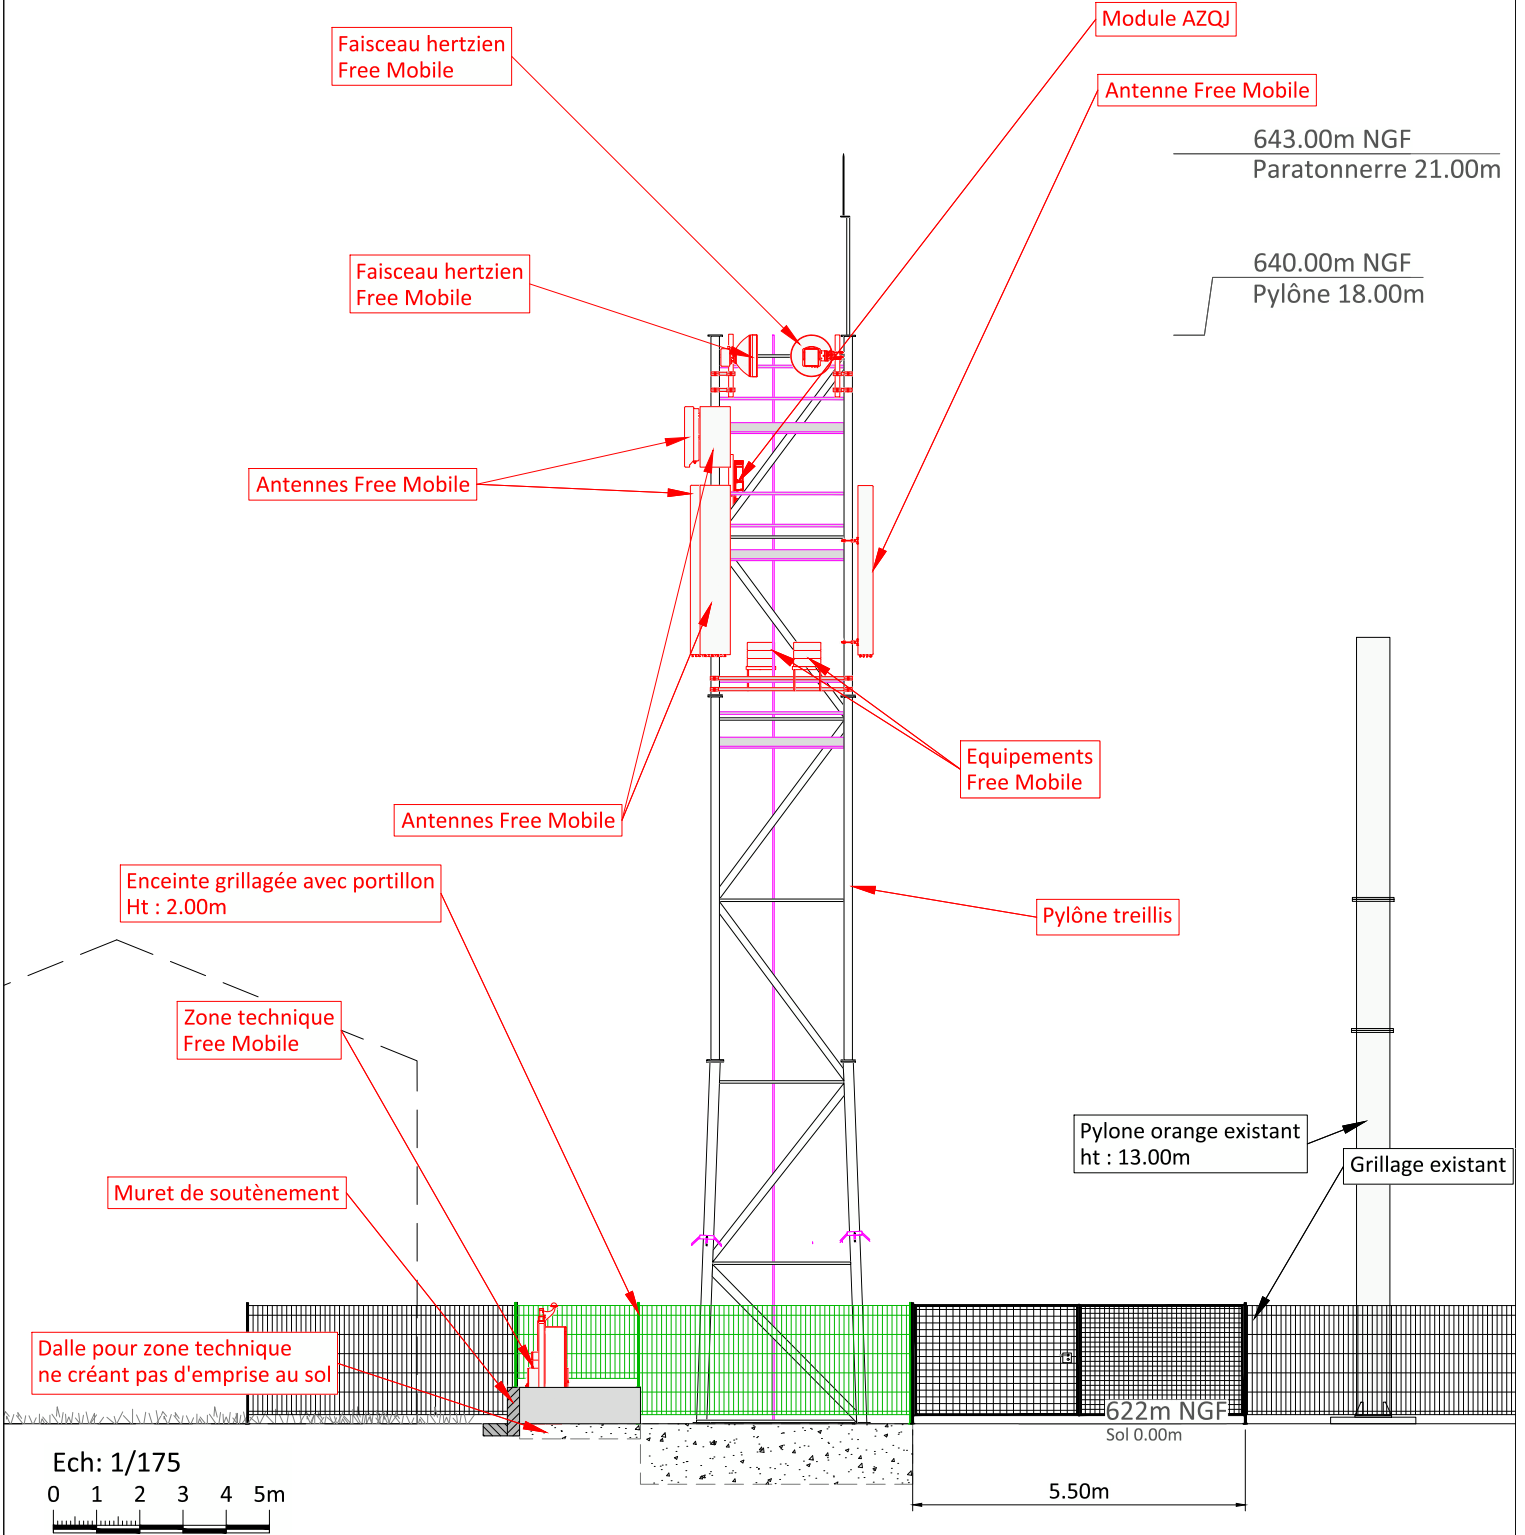Pylône + aériens peints RAL 7003



N° FOLIO : 07	DOMEYNON_38420	ID : 38334_002_01
	Service Technique Municipaux, Route de Domeynon	INDICE : C
	38420 REVEL-BELLEDONNE	
	PLAN D'ELEVATION PROJET NORD	
DOSSIER : BAIL	FICHER : 38334_002_01 _BAIL	31/05/2024