


Commune de Revel Projet de périmètre PAEN Juin 2023

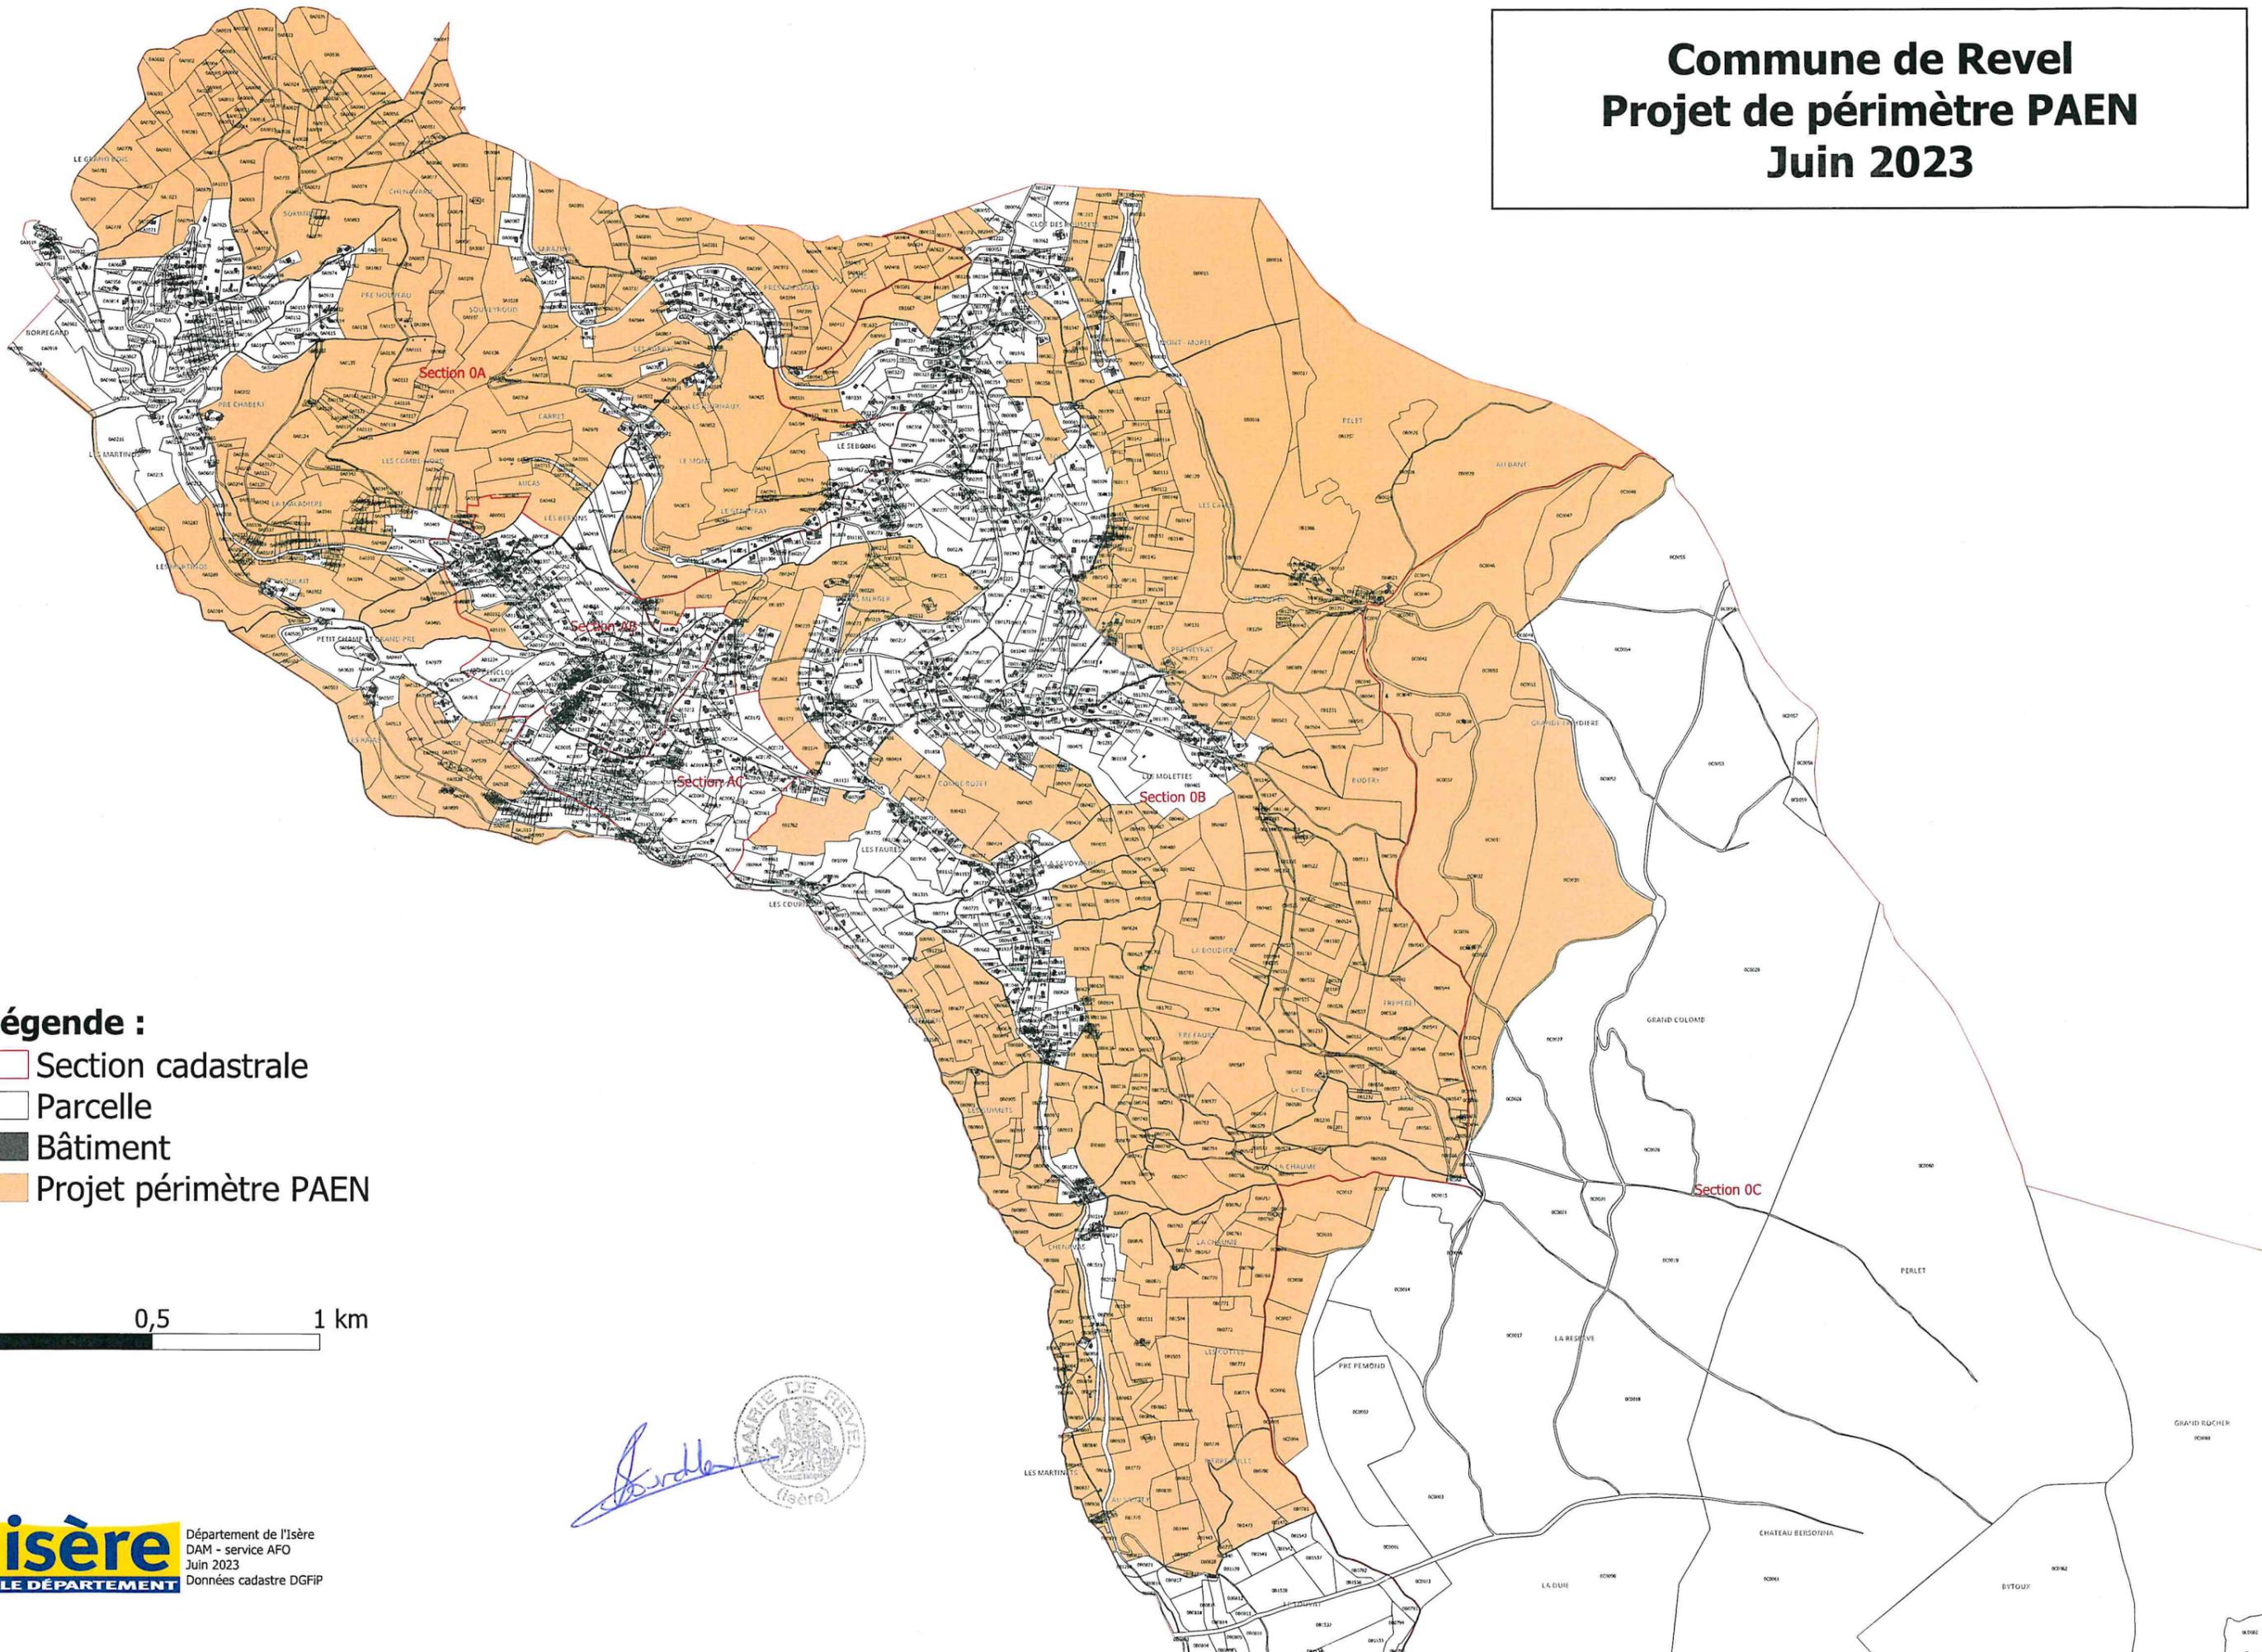

Légende :

- Section cadastrale
- Parcelle
- Bâtiment
- Projet périmètre PAEN

0 0,5 1 km