


Chemin Départementale N° 280 B

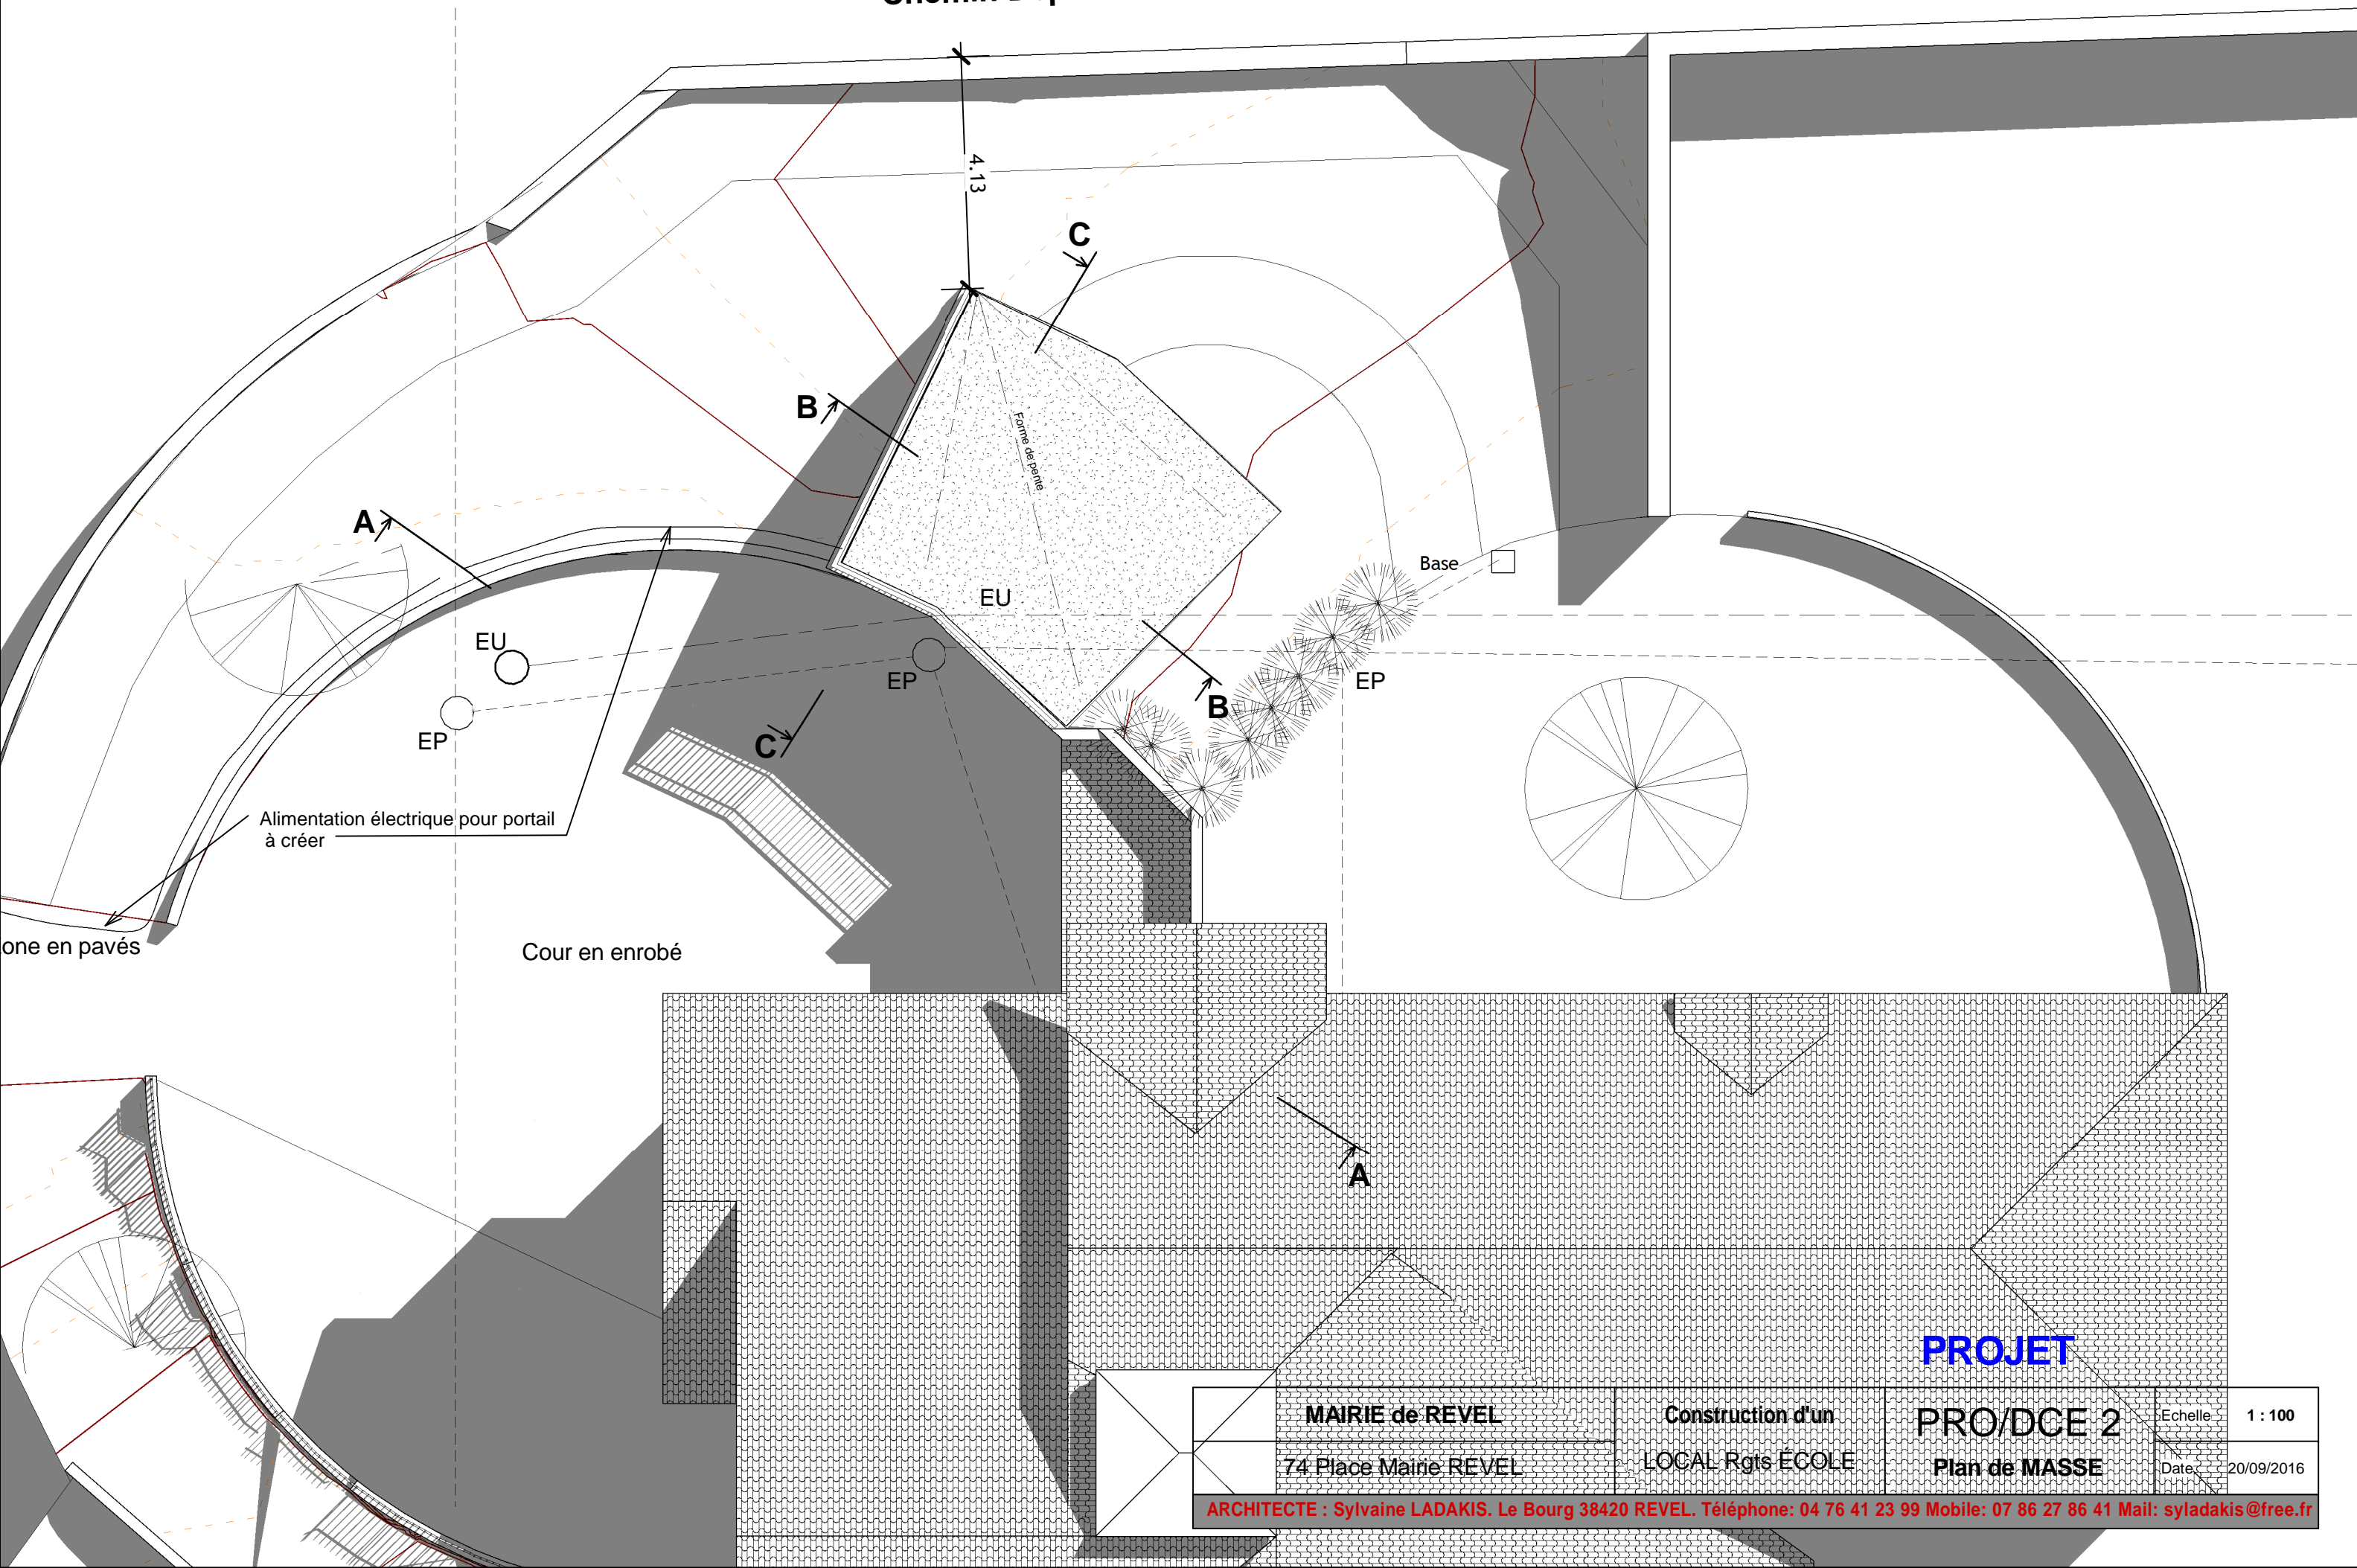

Alimentation électrique pour portail à créer

Zone en pavés

Cour en enrobé

PROJET

MAIRIE de REVEL	Construction d'un	PRO/DCE 2	Echelle	1 : 100
74 Place Mairie REVEL	LOCAL Rgts ÉCOLE	Plan de MASSE	Date	20/09/2016
ARCHITECTE : Sylvaine LADAKIS. Le Bourg 38420 REVEL. Téléphone: 04 76 41 23 99 Mobile: 07 86 27 86 41 Mail: syladakis@free.fr				